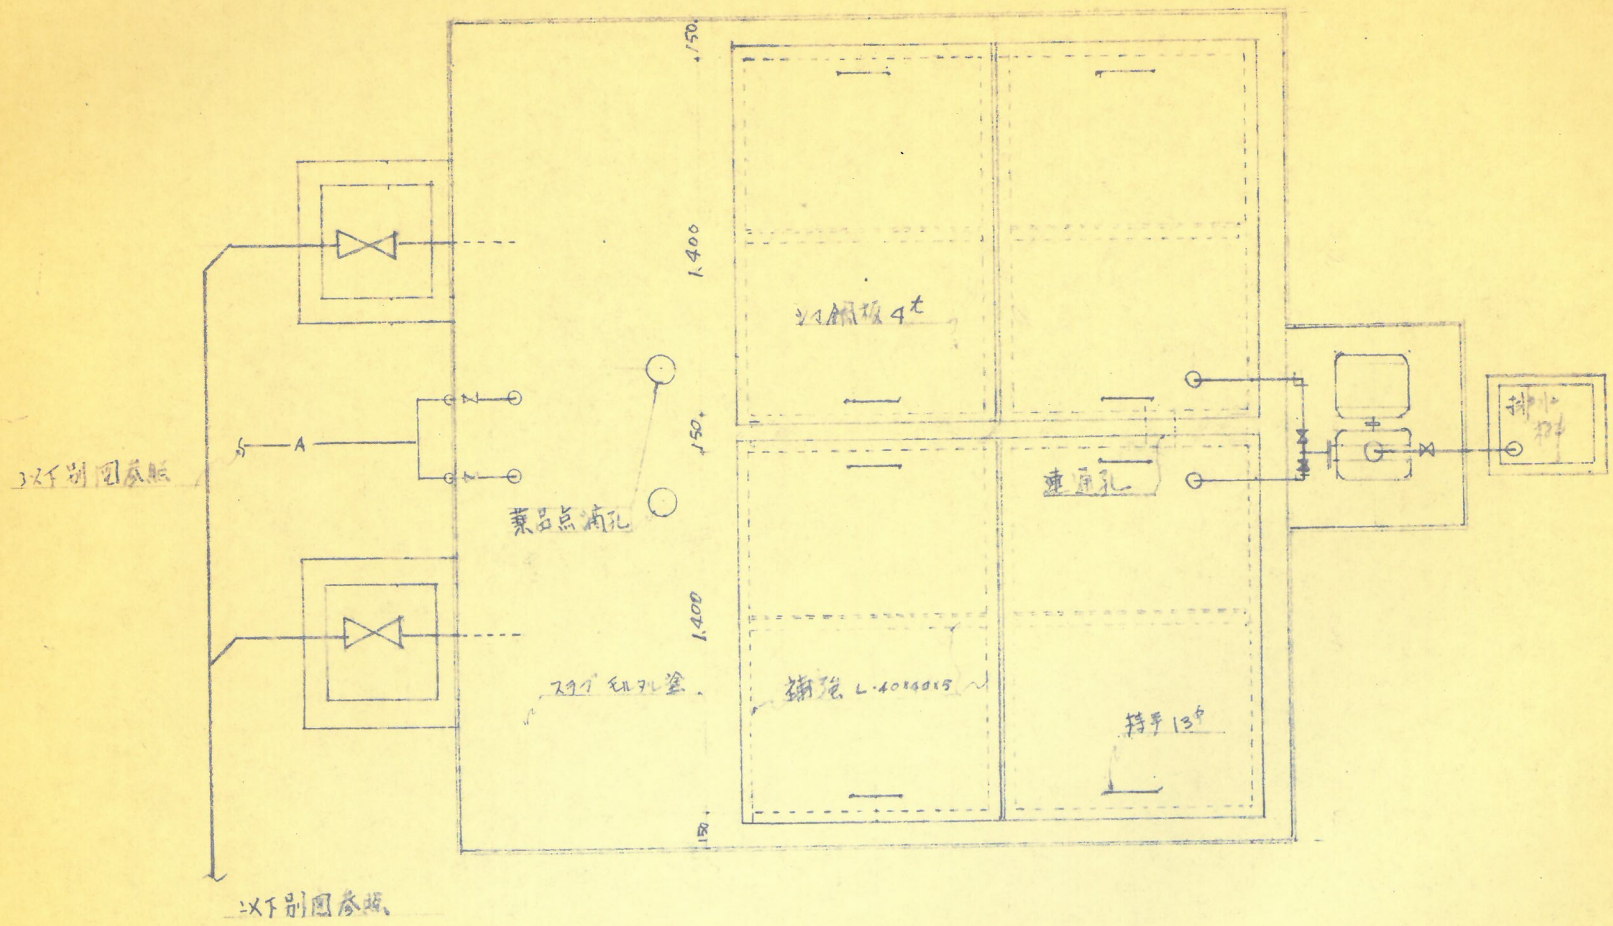

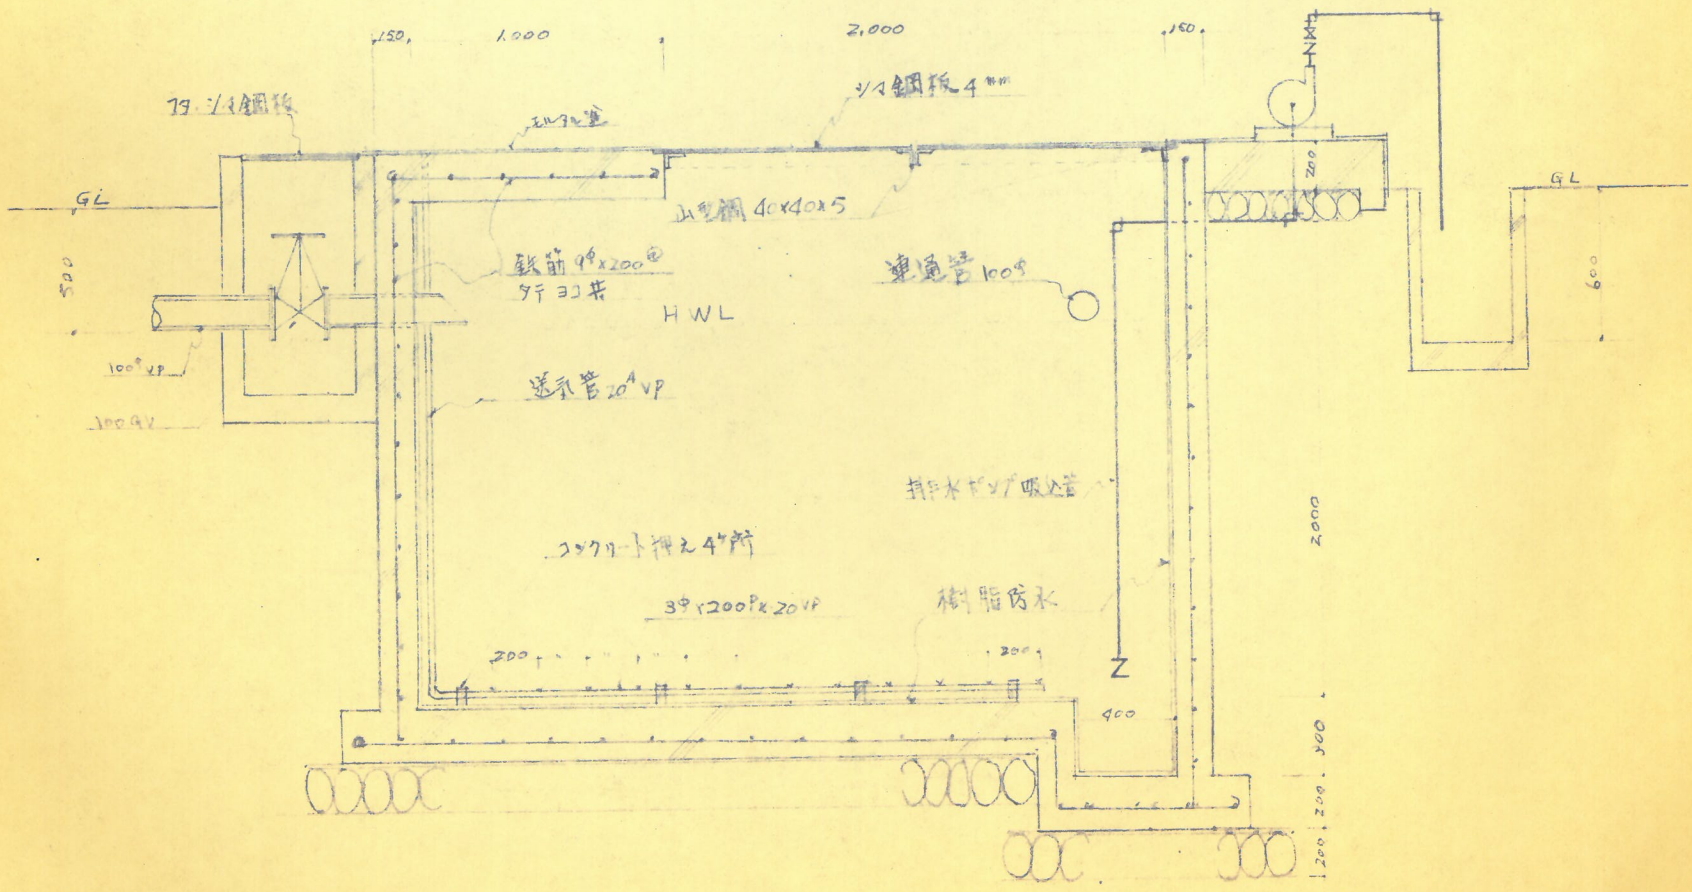

集品中和槽 詳細図 1/30

事	図面名称 各詳細図	縮尺 1/50 1/20 1 設計 48年 10月 日	部長	課長	係長	技師	図面番号 5/5