


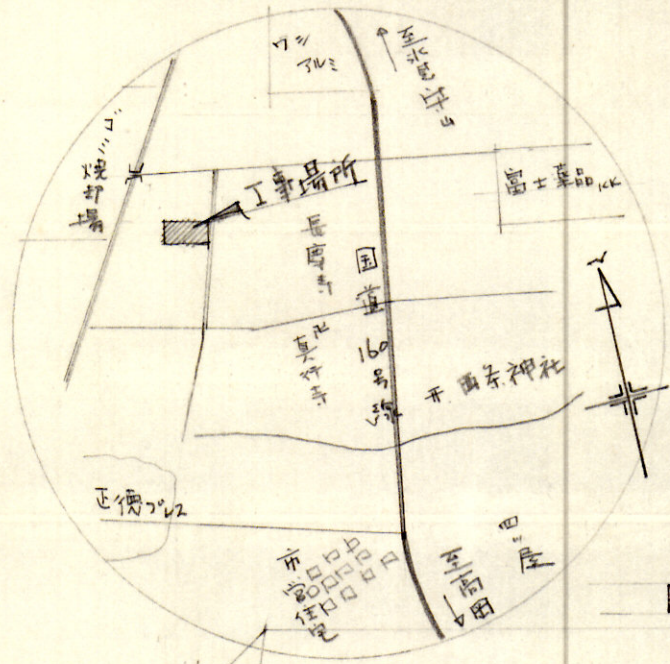


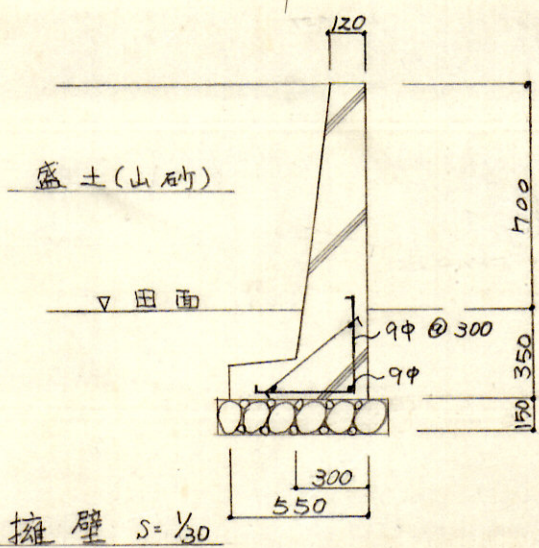

附近見取図

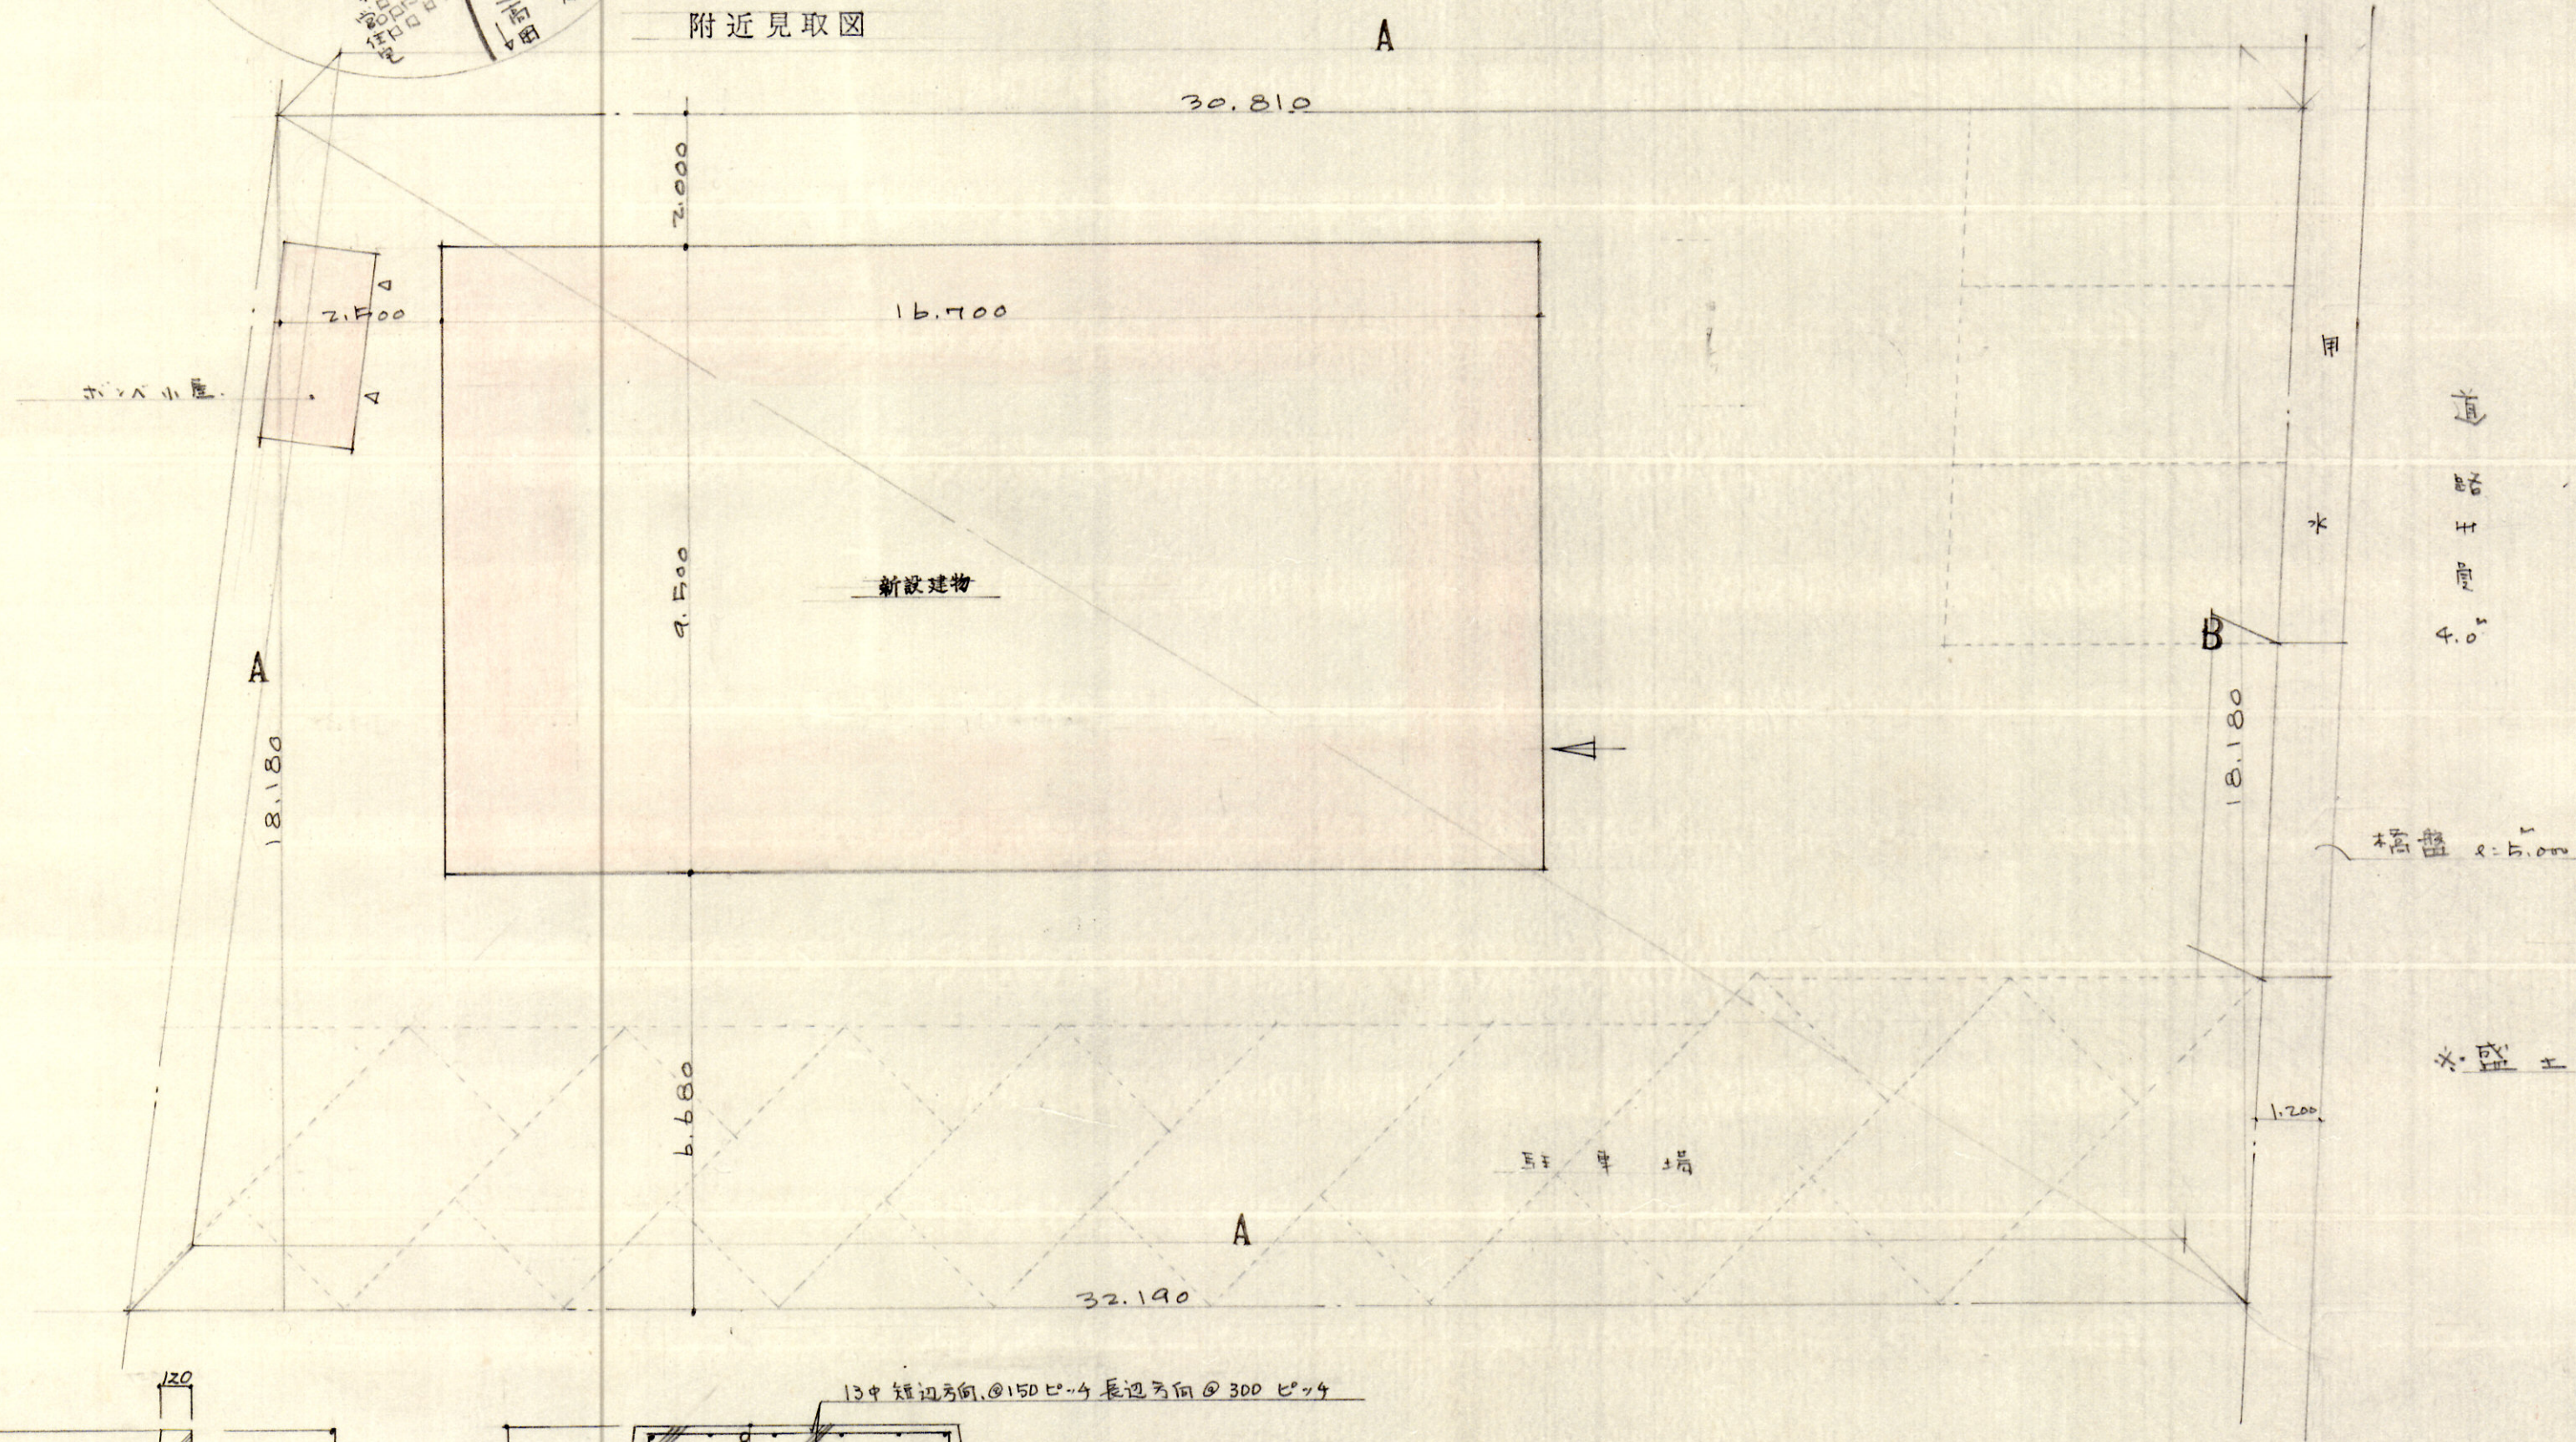

A 擁壁 1:30

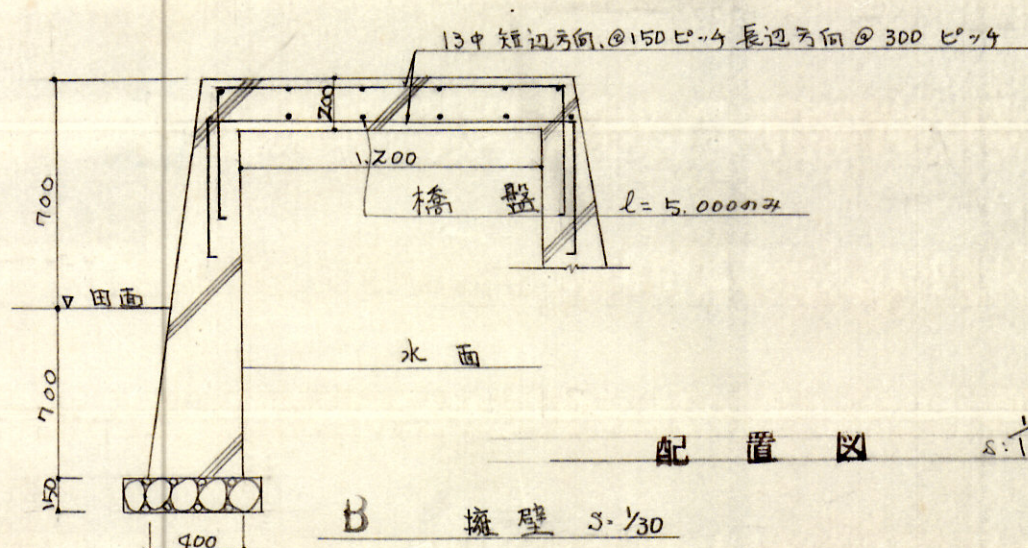


B 擁壁 1:30


構造 鉄筋コンクリート造 204建


規模	174	161.31
174	161.31	
51	321.62	
敷地面積	572.1	

配置図 1:100

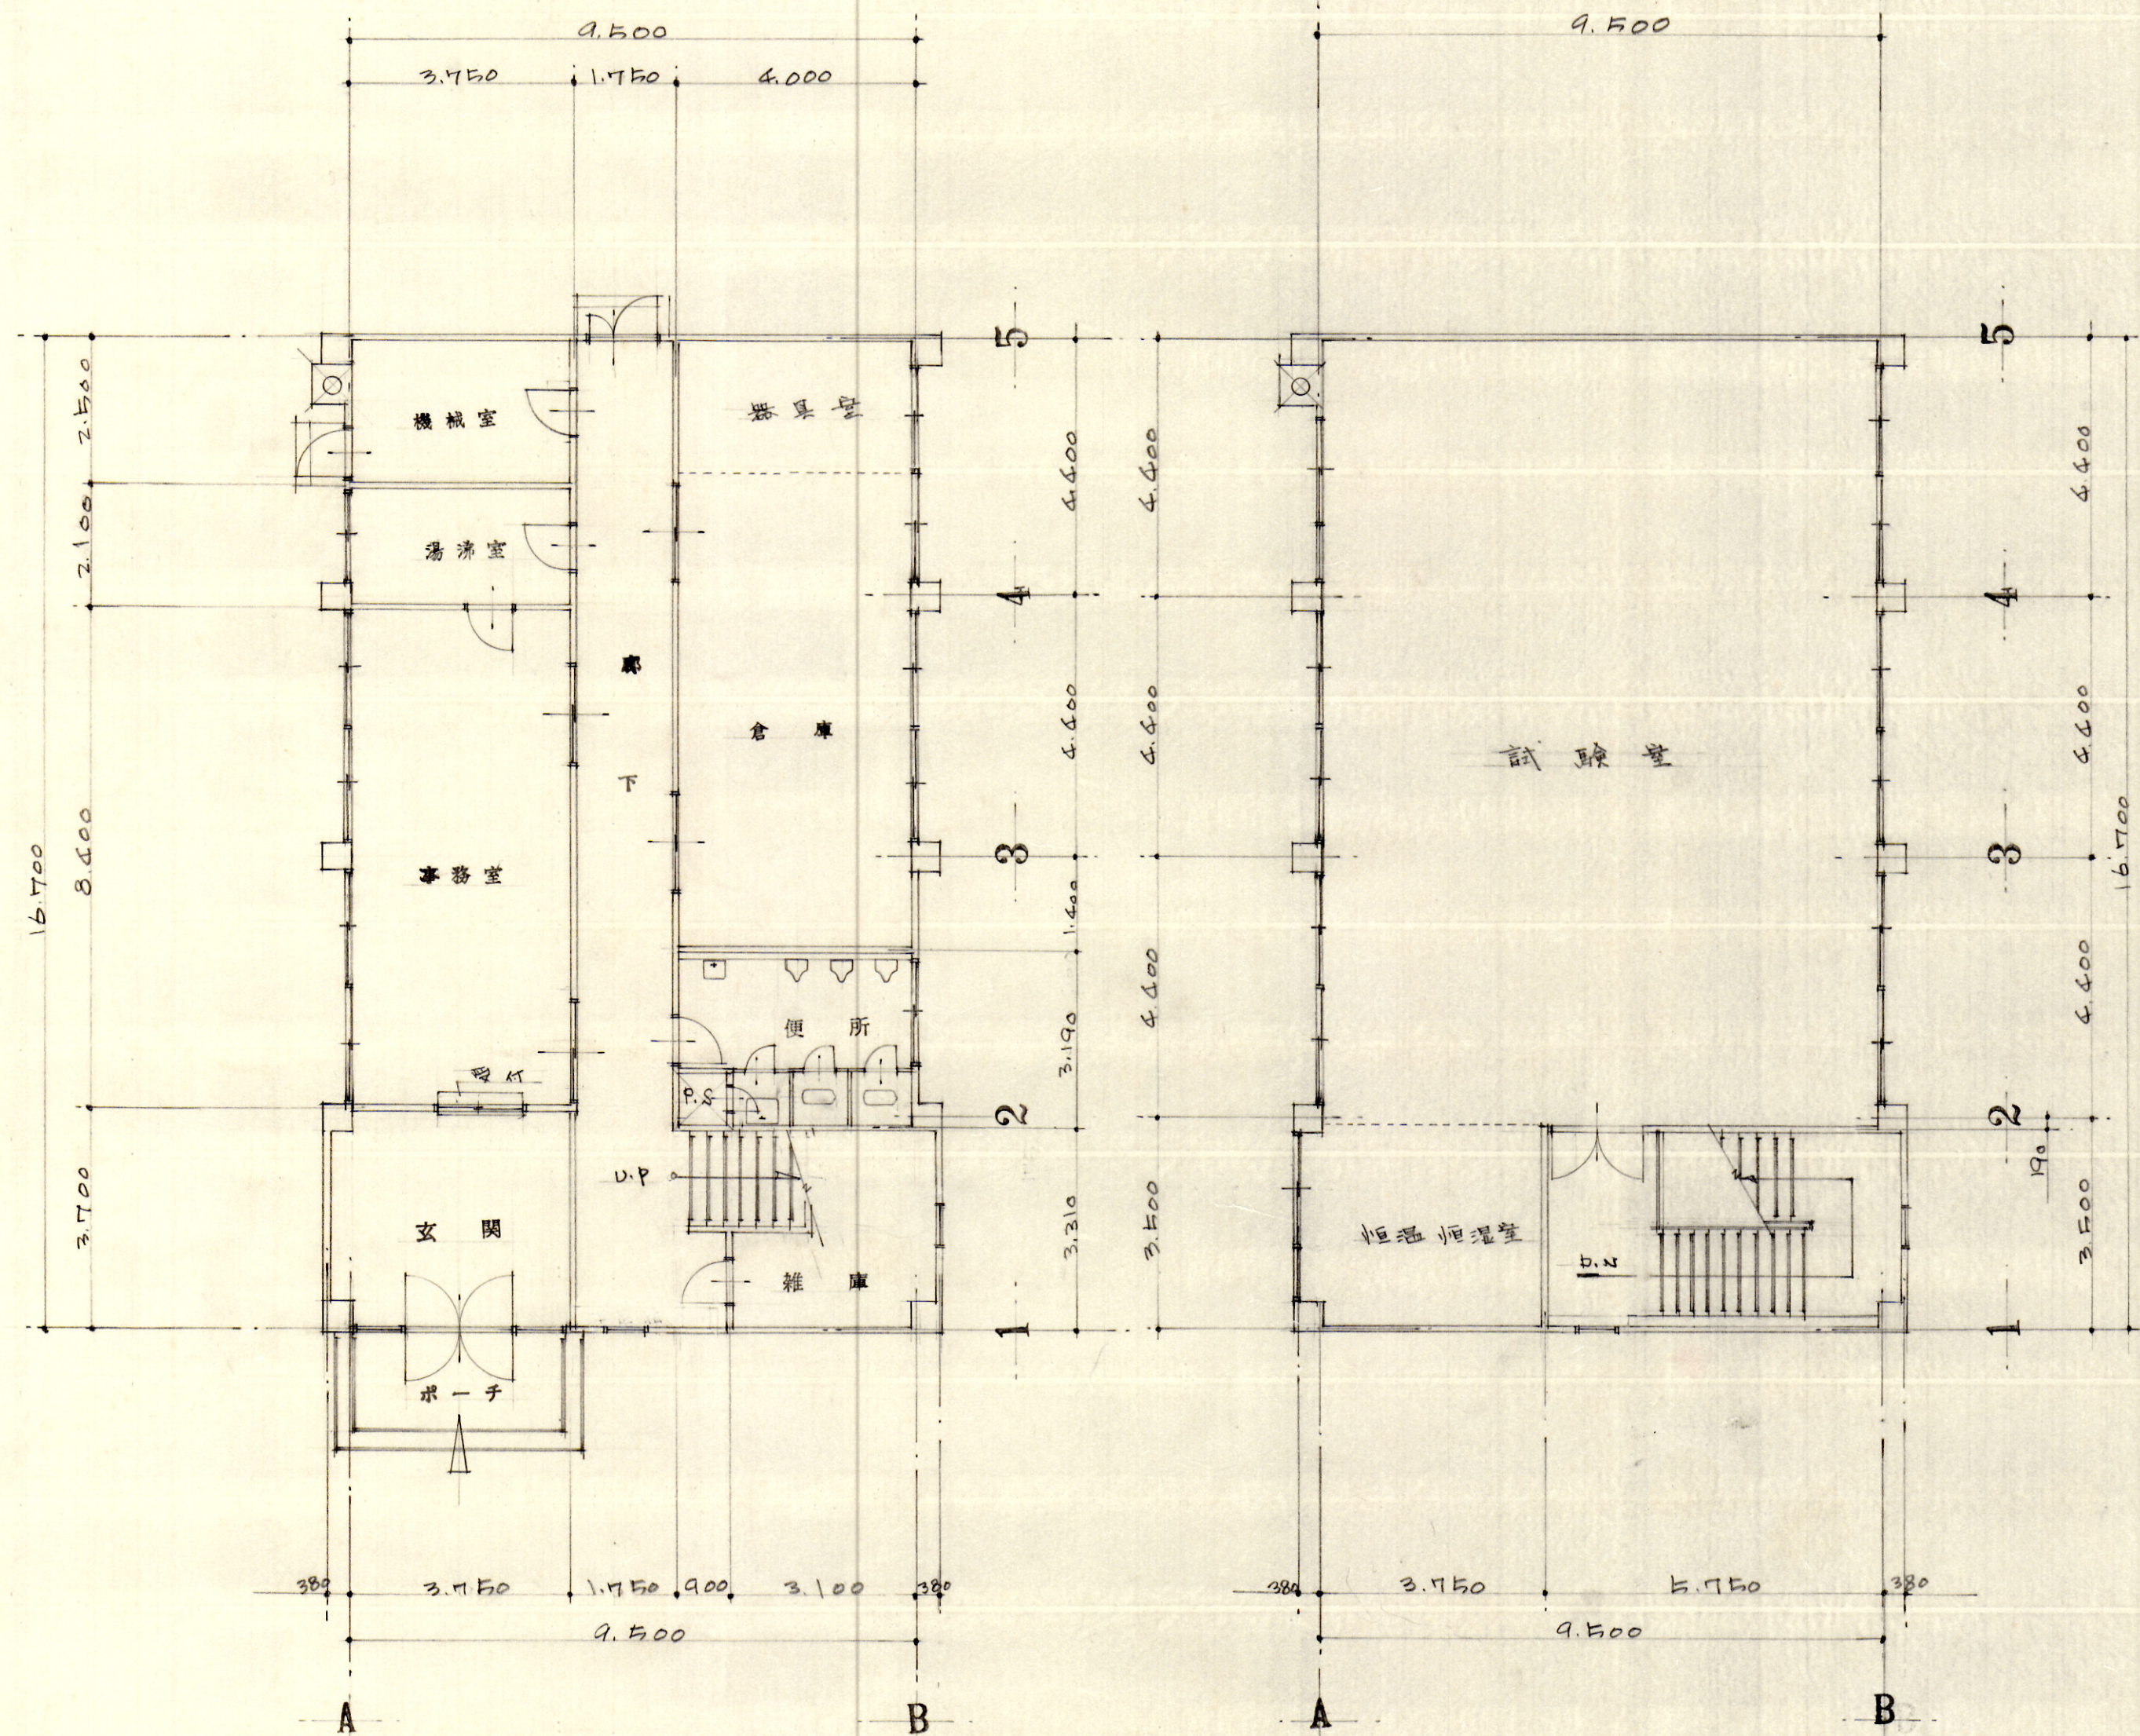


面積		
階	㎡	坪
2階		
試験室	127.21	38.48
恒温恒湿室	13.67	4.14
1階		
事務室	31.50	9.53
湯沸室	17.87	5.37
機械室	9.37	2.84
倉庫・器具室	40.80	12.34
便所	12.76	3.86
雑庫	10.26	3.10
廊内・その他	69.18	20.93
合計	322.62	97.59

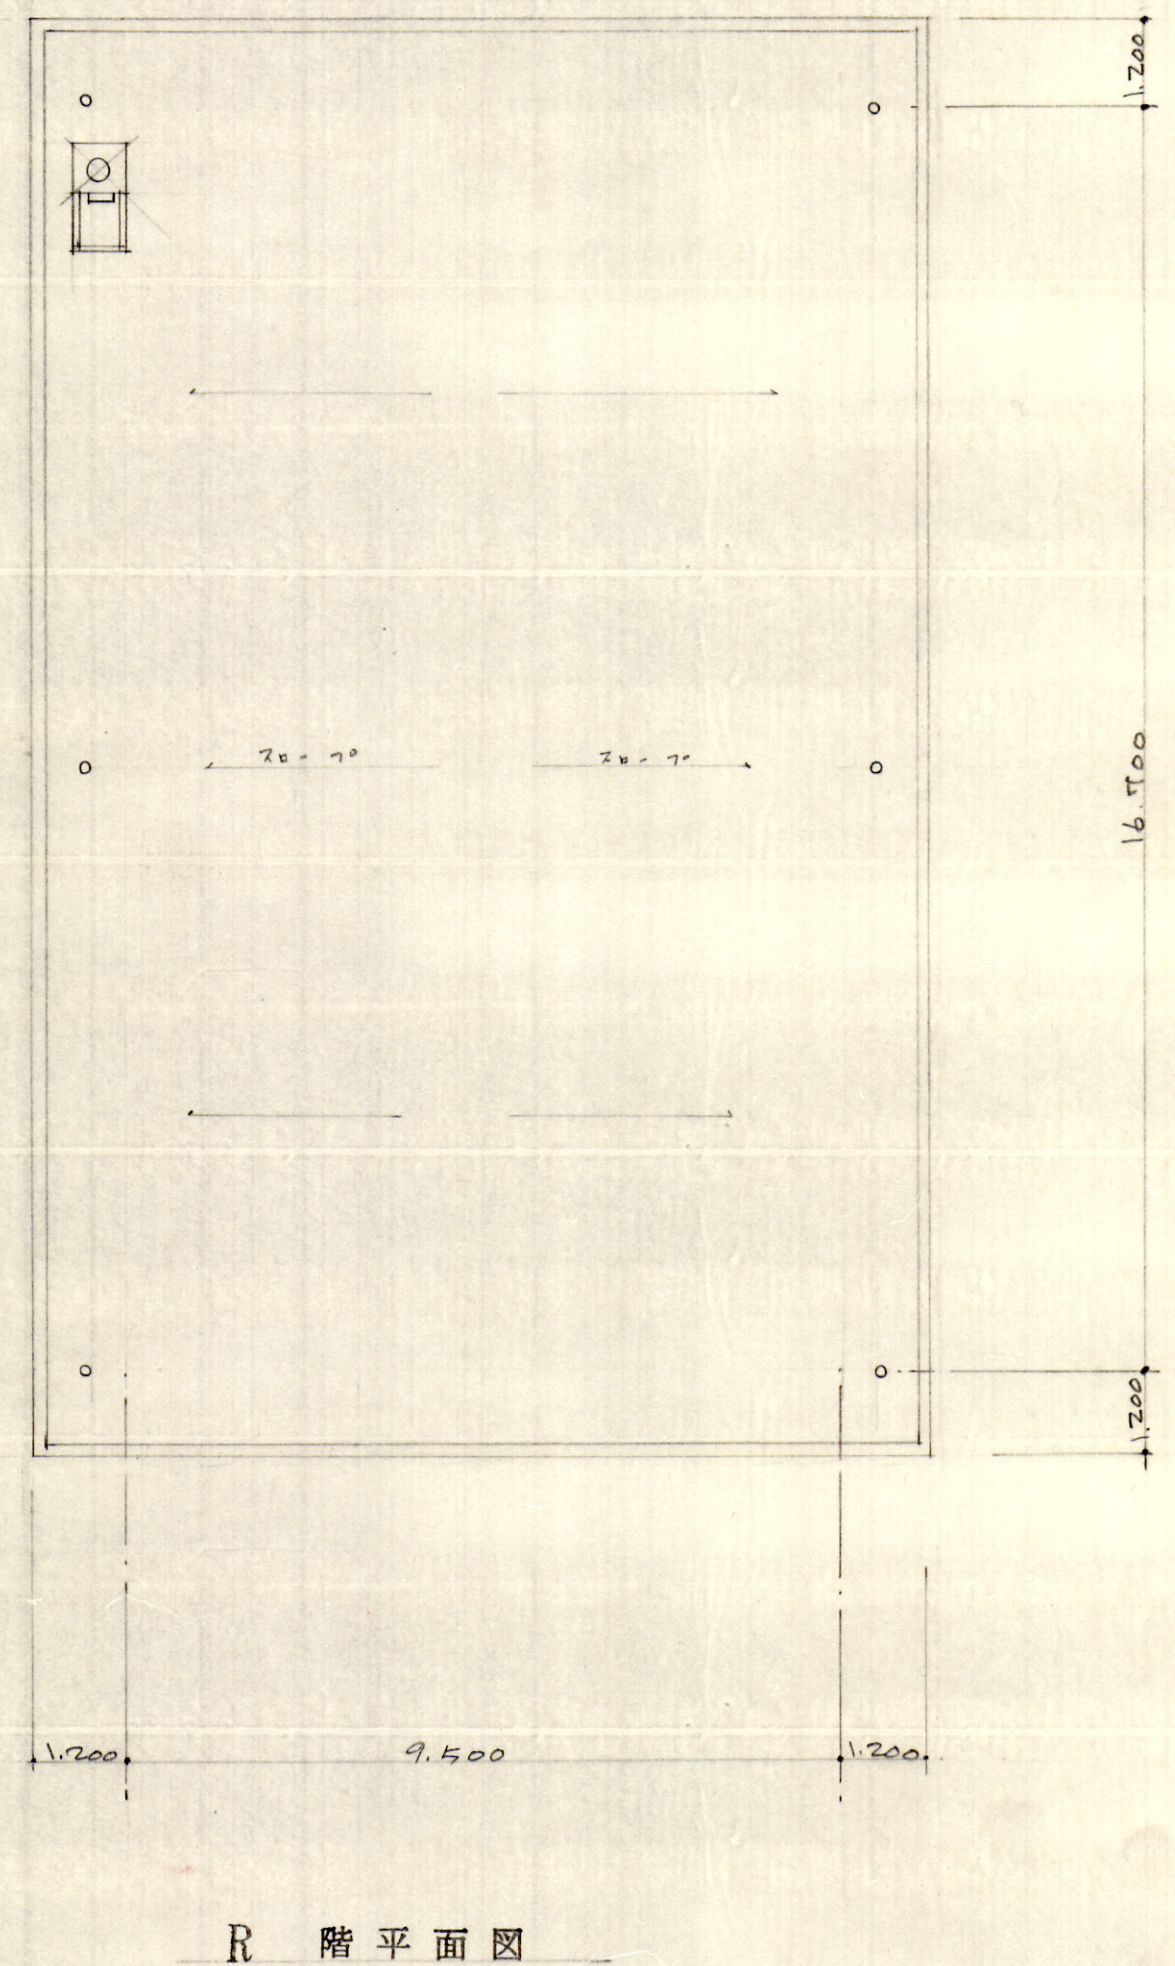


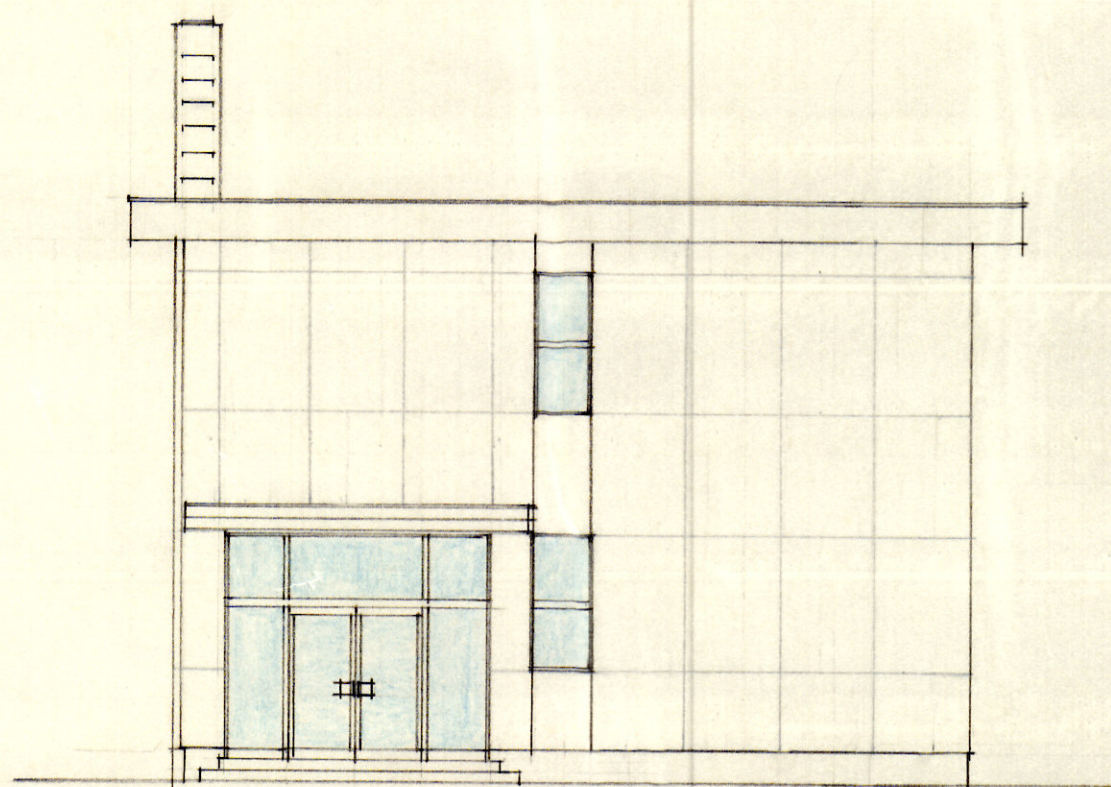


東側立面図

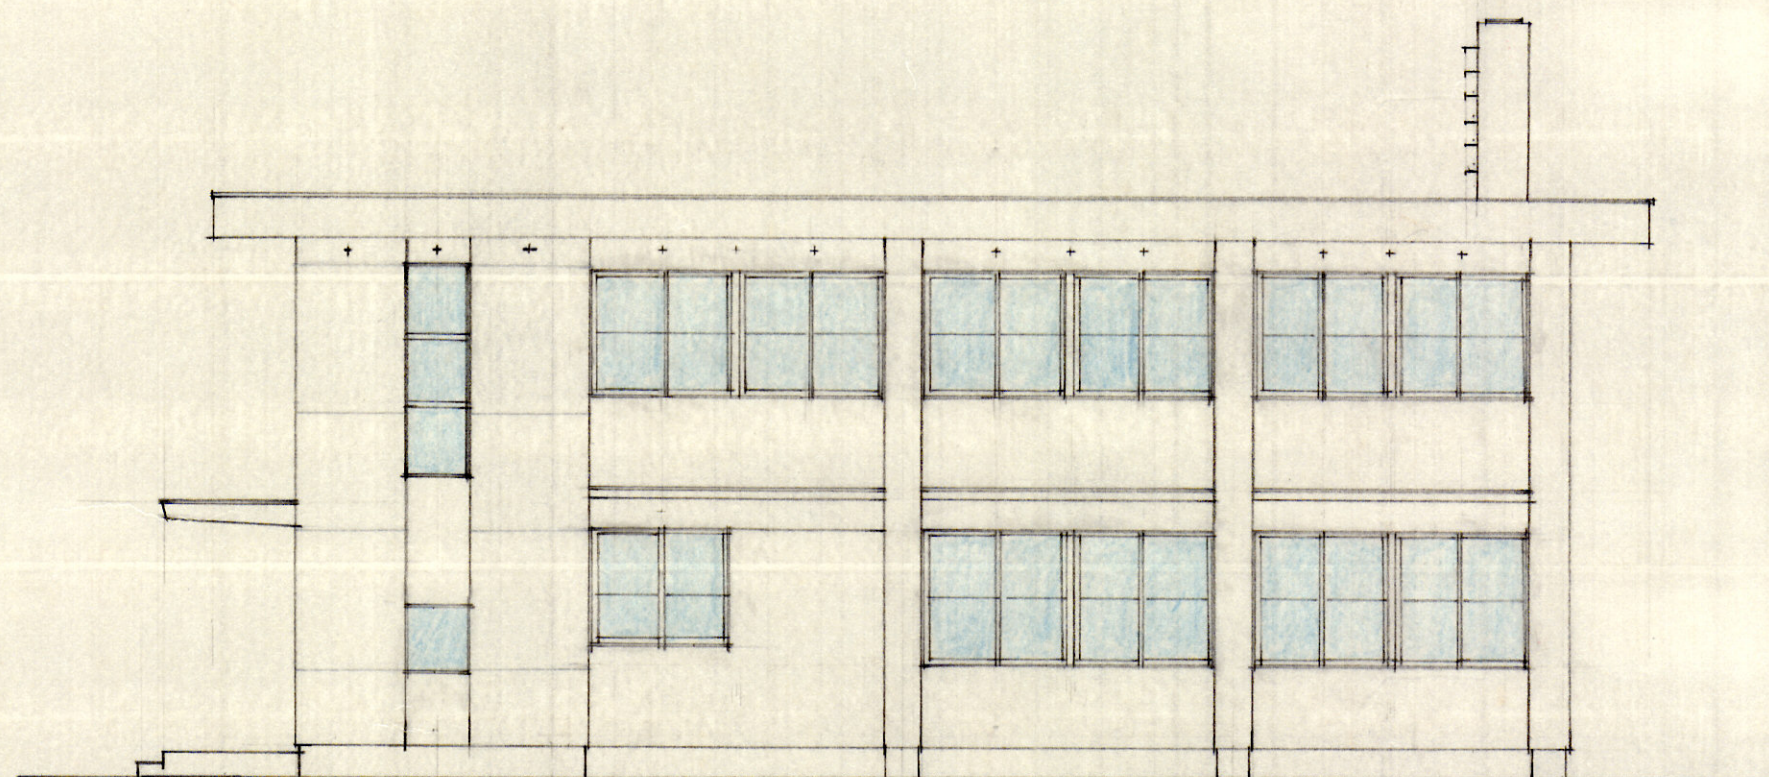

北側立面図

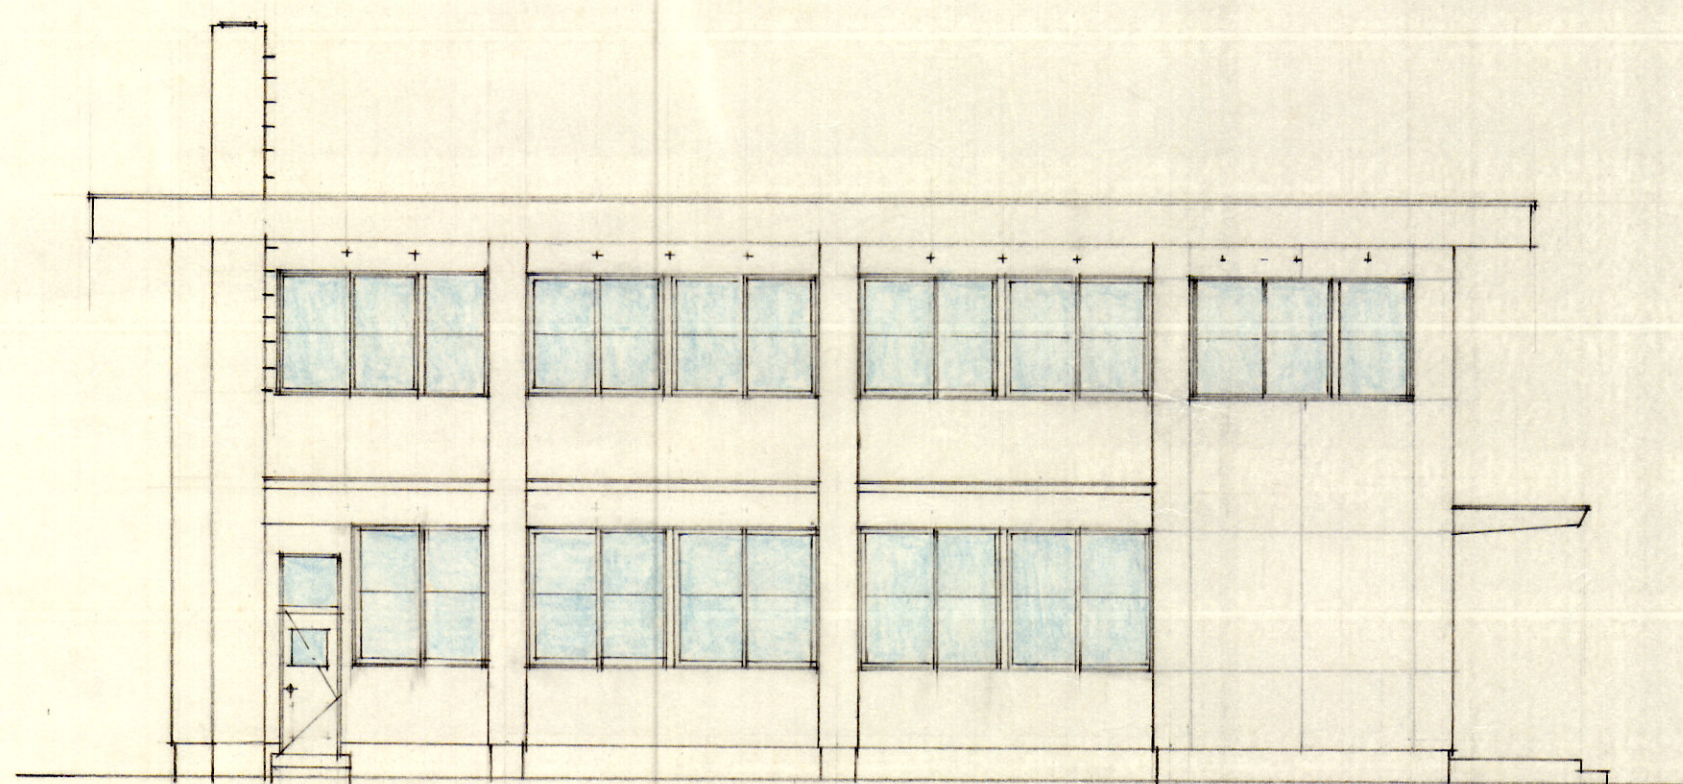

南側立面図

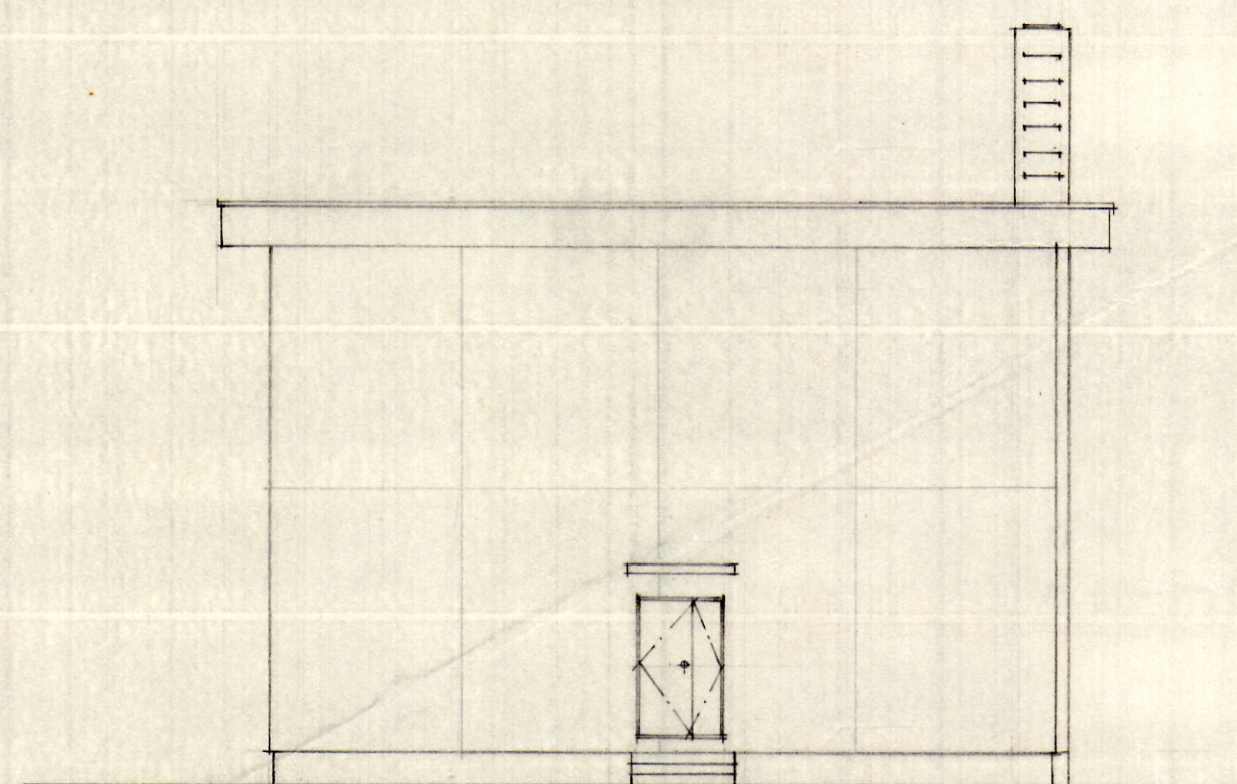

西側立面図

高岡市建設部建築課

高岡市本丸町7-1

TEL 23-2010

工事名称

南岡地区公署セー新築工事

図面名称

立面図

縮尺

1/100 / /

設計

48年11月日

部長

課長

係長

技師

図面番号

6 /