

高岡広域エコ・クリーンセンター植栽管理業務委託仕様書

1 委託業務名 高岡広域エコ・クリーンセンター植栽管理業務委託

2 委託場所 高岡広域エコ・クリーンセンター（氷見市 上田子 地内）

3 委託期間 契約日翌日 ～ 平成 32 年 3 月 31 日

4 業務概要

樹木及び芝生等を常に良好な状態に保持させるとともに、美観の増進に努めなければならない。また、この仕様書に明記されていない事項に関しても、高岡広域エコ・クリーンセンターの指示に従い誠実に行うものとする。

5 業務実施内容

名 称	種 別	数 量	備 考	
芝 生 管 理	芝刈り	1,500 m ² ×3 回	年 3 回	機械刈 8 割、肩掛式 2 割 5 月、7 月、9 月
	施肥	1,500 m ² ×2 回		人力施工 5 月、7 月
	人力除草	1,500 m ² ×2 回		疎 5 月、8 月
	薬剤除草	1,500 m ² ×2 回	年 2 回	10 月、3 月
樹 木 管 理	剪定	一式 150 m ²	適時 1 回 7 月	
	薬剤防除		適時 2 回 5 月、8 月	
	防雪	(資材…昨年 の材料あり)	雪囲い 雪囲い撤去	12 月 3 月

6 業務作業内容

(1) 芝生管理について

① 芝生り

- ・芝刈りは、原則として機械刈りとする。
- ・芝生内にある石、ごみ、空き缶などの障害物は、あらかじめ取り除く。
- ・芝生内にある樹木、草花、施設等を損傷しないよう注意し、均一に刈り込む。
- ・刈り込みの高さは、委託者と協議すること。
- ・樹木の根際、柵類のまわりなど機械刈りができない場所は手刈りとする。
- ・刈り取った芝は、すみやかに処理するとともに刈りあとはきれいに清掃すること。

② 施肥

- ・芝生の施肥は、所定の施肥料を芝生面にむらのないよう均一に散布すること。
- ・施肥は、原則として降雨等で葉面が濡れているときは行わないこと。

③ 目土かけ

- ・目土は、上質の土砂で、ふるい分けをしたものを用いる。土壌改良材及び肥料を混入する場合は、指定の混入率となるよう入念に混入すること。
- ・目土は、指定の厚さにトンボ等を用いてむらなく均一に充分にすり込む。なお、芝生面に不陸がある場合は、不陸整正を勘案しながら行うこと。

④ 薬剤除草

- ・薬の散布方法は、最も効果的な方法で行うこと。

(2) 樹木の管理

① 樹木の整枝

- ・整枝は、樹形の骨格づくり、こみすぎによる病虫害及び枯枝の発生防止等を目的とすること。
- ・整枝の方法は、枝おろし、枝すかし、ふところすかし、切詰めなどそれぞれの樹種、形状及び整枝の種類に応じもっとも適切な方法により行うこと。

② 施肥

- ・樹木の施肥は、施肥の種類及び各樹木（上木、中木、下木）の特性に応じる所定の施肥料をもっとも効果があるように行うこと。
- ・施肥は、原則として降雨等で葉面が濡れているときは行わないこと。

③ 薬剤除草

- ・アメリカシロヒトリ、毛虫等の幼虫期に枝葉に集団で生活している時期をとらえ施薬すること。
- ・薬の散布方法は、最も効果的な方法で行うこと。

④ 雪囲い及び撤去

- ・積雪に耐えるよう各樹種に応じて行うこと。
- ・雪囲いの撤去にあたっては、竹、縄等のくずを残さないように清掃すること。
- ・新規材料を必要とする場合は、委託内容に含むこと。

7 業務担当者の報告

受託者は、業務担当者を定め、その氏名、年齢等を委託者に報告するものとする。また、これを変更するときは委託者に報告し、双方協議のうえ定める。

8 業務の実施と報告

受託者は、業務を実施するにあたりあらかじめ委託者に実施計画表を作成し、委託者に提出する。また、業務終了後に業務実施結果を委託者に報告（施工状況写真等）し承認を受けるものとする。

9 使用材料の負担区分

- (1) 業務に使用する竹、縄、殺虫剤、肥料等の消耗品は、委託料に含む。

平成31年度 高岡広域エコ・クリーンセンター植栽管理業務

設 計 書

高岡地区広域圏事務組合

総括情報表

事務所 設計書名 変更回数 適用単価 適用単価地区 単価適用年月日 諸経費体系 ファイル名	高岡地区広域圏事務組合 委託設計書 0 1 実施単価 02 高岡地区 0-31.03.15(0) 1 公共 植栽管理委託	
	当 世 代	前 世 代
前払率 諸経費工種 労務費補正 電力区分 施工地域区分 寒冷地区分 緊急工事区分 契約保証区分 消費税率 (%)	10 公園 01 割増なし 02 臨時低圧電力 04 交通影響無 01 補正なし 00 通常 03 補正なし 8	

本工事費内訳表

費目・工種・施工名称など	数	量	単	位	単	価	金	額	備	考
本工事費										
植栽										
植栽工										
芝生管理工										
調整データ0										
芝刈 (人力刈+機械刈[ハンドガイド式ロータ])										
		4,500		m ²						施工 第0-0001号表
目土掛け工 (人力施工)										
		800		m ²						施工 第0-0004号表
植栽管理 (施肥) 芝 市場単価方式										
		3,000		m ²						
人力除草 (疎)										
		3,000		m ²						施工 第0-0005号表

本工事費内訳表

費目・工種・施工名称など	数 量	単 位	単 価	金 額	備 考
植樹管理（防除） 芝 液剤除草	3,000	m ²			
樹木管理工					
防除工					
調整データ0					
樹木の薬剤防除 街路樹などの機械による薬剤散布	2	式			施工 第0-0006号表
低木整姿工					
手刈		式			
調整データ0					
低木整姿工 ヒラドツツジ	150	m ²			施工 第0-0009号表

本工事費内訳表

費目・工種・施工名称など		数	量	単	位	単	価	金	額	備	考
雪囲い											
高中木雪囲い											
					式						
調整データ0											
しぼり設置撤去 葉張り (2.0)											
		18			本						施工 第0-0010号表
低木雪囲い											
					式						
調整データ0											
朋囲い (片屋根) 設置撤去 材料 (杉丸太+真竹) 渡し											
		150			m ²						施工 第0-0011号表
直接工事費											
共通仮設費 (率分)											
率	0.1080				式						

本工事費内訳表

費目・工種・施工名称など		数	量	単	位	単	価	金	額	備	考
共通仮設費計											
純工事											
現場管理費											
現場管理費計											
工事原価											
一般管理費等	対象額 率 0.19										
工事価格											
消費税相当額	率 0.08										
請負対象工事費	対象額 率 0.08										

本工事費内訳表

	費目・工種・施工名称など	数 量	単 位	単 価	金 額	備 考
工事価格計						
消費税相当額計	対象額 率 0.0800		式			
請負対象工事費計						

施工内訳表

施工 第0-0001号表

1,000 m² 当り

[名称] 芝刈

[規格1] (人力刈+機械刈[ハンドガイド式ロータ])

[規格2]

名称・規格など	数量	単位	単価	金額	備考
人力刈	200	m ²			施工 第0-0002号表
機械刈 ハンドガイド式ロータリーモア	800	m ²			施工 第0-0003号表
合計	1,000	m ²			
単位当り	1	m ²			

施工内訳表

施工 第0-0002号表

100 m² 当り

[名称] 人力刈

[規格1]

[規格2]

名称・規格など	数量	単位	単価	金額	備考
造園工	0.5	人			
普通作業員	0.15	人			
2tダンプ	0.01	台			
合計	100	m ²			
単位当り	1	m ²			

施工内訳表

施工 第0-0003号表

1000 m² 当り

[名称] 機械刈
 [規格1] ハンドガイド式ロータリーモア

[規格2]

名称・規格など	数量	単位	単価	金額	備考
普通作業員	0.65	人			
芝刈機運転 ハンドガイド式5.1kW 刈幅77cm	0.3	日			
2tダンプ	0.1	台			
合計	1,000	m ²			
単位当り	1	m ²			

施工内訳表

施工 第0-0004号表

100 m² 当り

[名称] 目土掛け工 (人力施工)

[規格1]

[規格2]

名称・規格など	数量	単位	単価	金額	備考
目土 t = 0.5 cm	0.5	m ³			
造園工	0.11	人			
普通作業員	0.26	人			
合計	100	m ²			
単位当り	1	m ²			

施工内訳表

施工 第0-0007号表

100 m² 当り

[名称] 中低木の薬剤防除

[規格1] 街路樹などの機械による薬剤散布

[規格2]

名称・規格など	数量	単位	単価	金額	備考
土木一般世話役 一般施工	0.09	人			
造園工	0.1	人			
普通作業員	0.1	人			
2tダンプ	0.3	台			
	0.01				
合計	100	m ²			
単位当り	1	m ²			

施工内訳表

施工 第0-0008号表

100 本 当り

[名称] 高木の薬剤防除

[規格1] 街路樹などの機械による薬剤散布

[規格2]

名称・規格など	数量	単位	単価	金額	備考
土木一般世話役 一般施工	0.2	人			
造園工	0.3	人			
普通作業員	0.4	人			
2tダンプ	0.5	台			
	0.03				
合計	100	本			
単位当り	1	本			

施工内訳表

施工 第0-0009号表

[名称] 低木整姿工
[規格1]

100 m² 当り

[規格2]

名称・規格など	数量	単位	単価	金額	備考
造園工	1	人			
普通作業員	0.3	人			
2tダンプ	0.2	台			
合計	100	m ²			
単位当り	1	m ²			

施工内訳表

施工 第0-0010号表

10 本 当り

[名 称] しぼり設置撤去

[規格1] 葉張り (2.0)

[規格2]

名 称 ・ 規 格 な ど	数 量	単 位	単 価	金 額	備 考
造園工	1.05	人			
普通作業員	0.65	人			
縄	5.0	kg			
合計	10	本			
単位当り	1	本			

施工内訳表

施工 第0-0011号表

10 m² 当り

[名称] 朋囲い(片屋根)設置撤去

[規格1] 材料(杉丸太+真竹)渡し

[規格2]

名称・規格など	数量	単位	単価	金額	備考
造園工	1.00	人			
普通作業員	0.6	人			
縄	1.3	kg			
合計	10	m ²			
単位当り	1	m ²			

施 工 一 覧 表

コード	第番号	名称・規格1・規格2	単 位	単位数量	金 額	条 件
	0-0001	芝刈 (人力刈+機械刈[ハンドガイド式ロータ])	m ²	1,000		
	0-0002	人力刈	m ²	100		
	0-0003	機械刈 ハンドガイド式ロータリーモア	m ²	1,000		
	0-0004	目土掛け工 (人力施工)	m ²	100		
	0-0005	人力除草 (疎)	m ²	100		
	0-0006	樹木の薬剤防除 街路樹などの機械による薬剤散布	式	1		
	0-0007	中低木の薬剤防除 街路樹などの機械による薬剤散布 100cm未満	m ²	100		
	0-0008	高木の薬剤防除 街路樹などの機械による薬剤散布 幹周60cm未満	本	100		
	0-0009	低木整姿工	m ²	100		
	0-0010	しぼり設置撤去 葉張り (2.0)	本	10		
	0-0011	朋囲い (片屋根) 設置撤去 材料 (杉丸太+真竹) 渡し	m ²	10		


機 労 材 集 計 表

項番	単価 コード	集計 区分	単 価 値	数量累計		単 価 名 称	集 計 区 分 名 称
1				34.882		普通作業員	普通作業員
2				0.366		土木一般世話役	土木一般世話役
3				24.264		造園工	造園工
4				3,000		薬剤	その他緑化材料
5				3,000		肥料	その他緑化材料
6				3,000		植樹管理 (防除)	
7				3,000		植樹管理 (施肥)	

記号	記事	署名	年月日



記号	名称	形状寸法			単位	数量	備考	
		H	C	W				
(桜)	ソメイヨシノ桜	4.0	0.21	1.8	本	4	三脚鳥居	
(紅)	紅梅	3.0	0.21	1.2	本	2	三脚鳥居	
(椿)	ナツツバキ	3.5	0.21	株立	本	4	三脚鳥居 しばり	
(モミ)	イロハモミジ	3.5	0.21	株立	本	5	三脚鳥居 しばり	
(ソヨ)	ソヨゴ	2.5	0.21	株立	本	5	三脚鳥居 しばり	
(ヤマ)	ヤマボウシ	3.5	0.21	株立	本	4	三脚鳥居 しばり	
(レド)	レッドロビン	1.5	0.4	本	332	2.0本/m	生垣支柱(133m)	
(ツツ)	ヒラドツツジ	0.4	0.4	株	900	2.0株/m	帯圍(150m2)	
(フキ)	ヤマフキ	0.5	3本立	株	157	4.0株/m2		
(ユキ)	ユキヤナギ	0.5	3本立	株	315	4.0株/m2		
(雨天)	セイヨウワナンテン	0.15		株	1,375	6.0株/m2		
(ヒレ)	ヒベリカム		POT	3芽立	株	3,675	4.0株/m2	
(ギボ)	ギボウシ			株	2,475	4.0株/m2		
(ヘデ)	ヘデラ	0.3	3本立	株	1,275	9.0株/m2		
(ス)	スイセン			株	1,000	9.0株/m2		
	高麗芝			m2	1,490			
	緑地帯			m2	14,120			

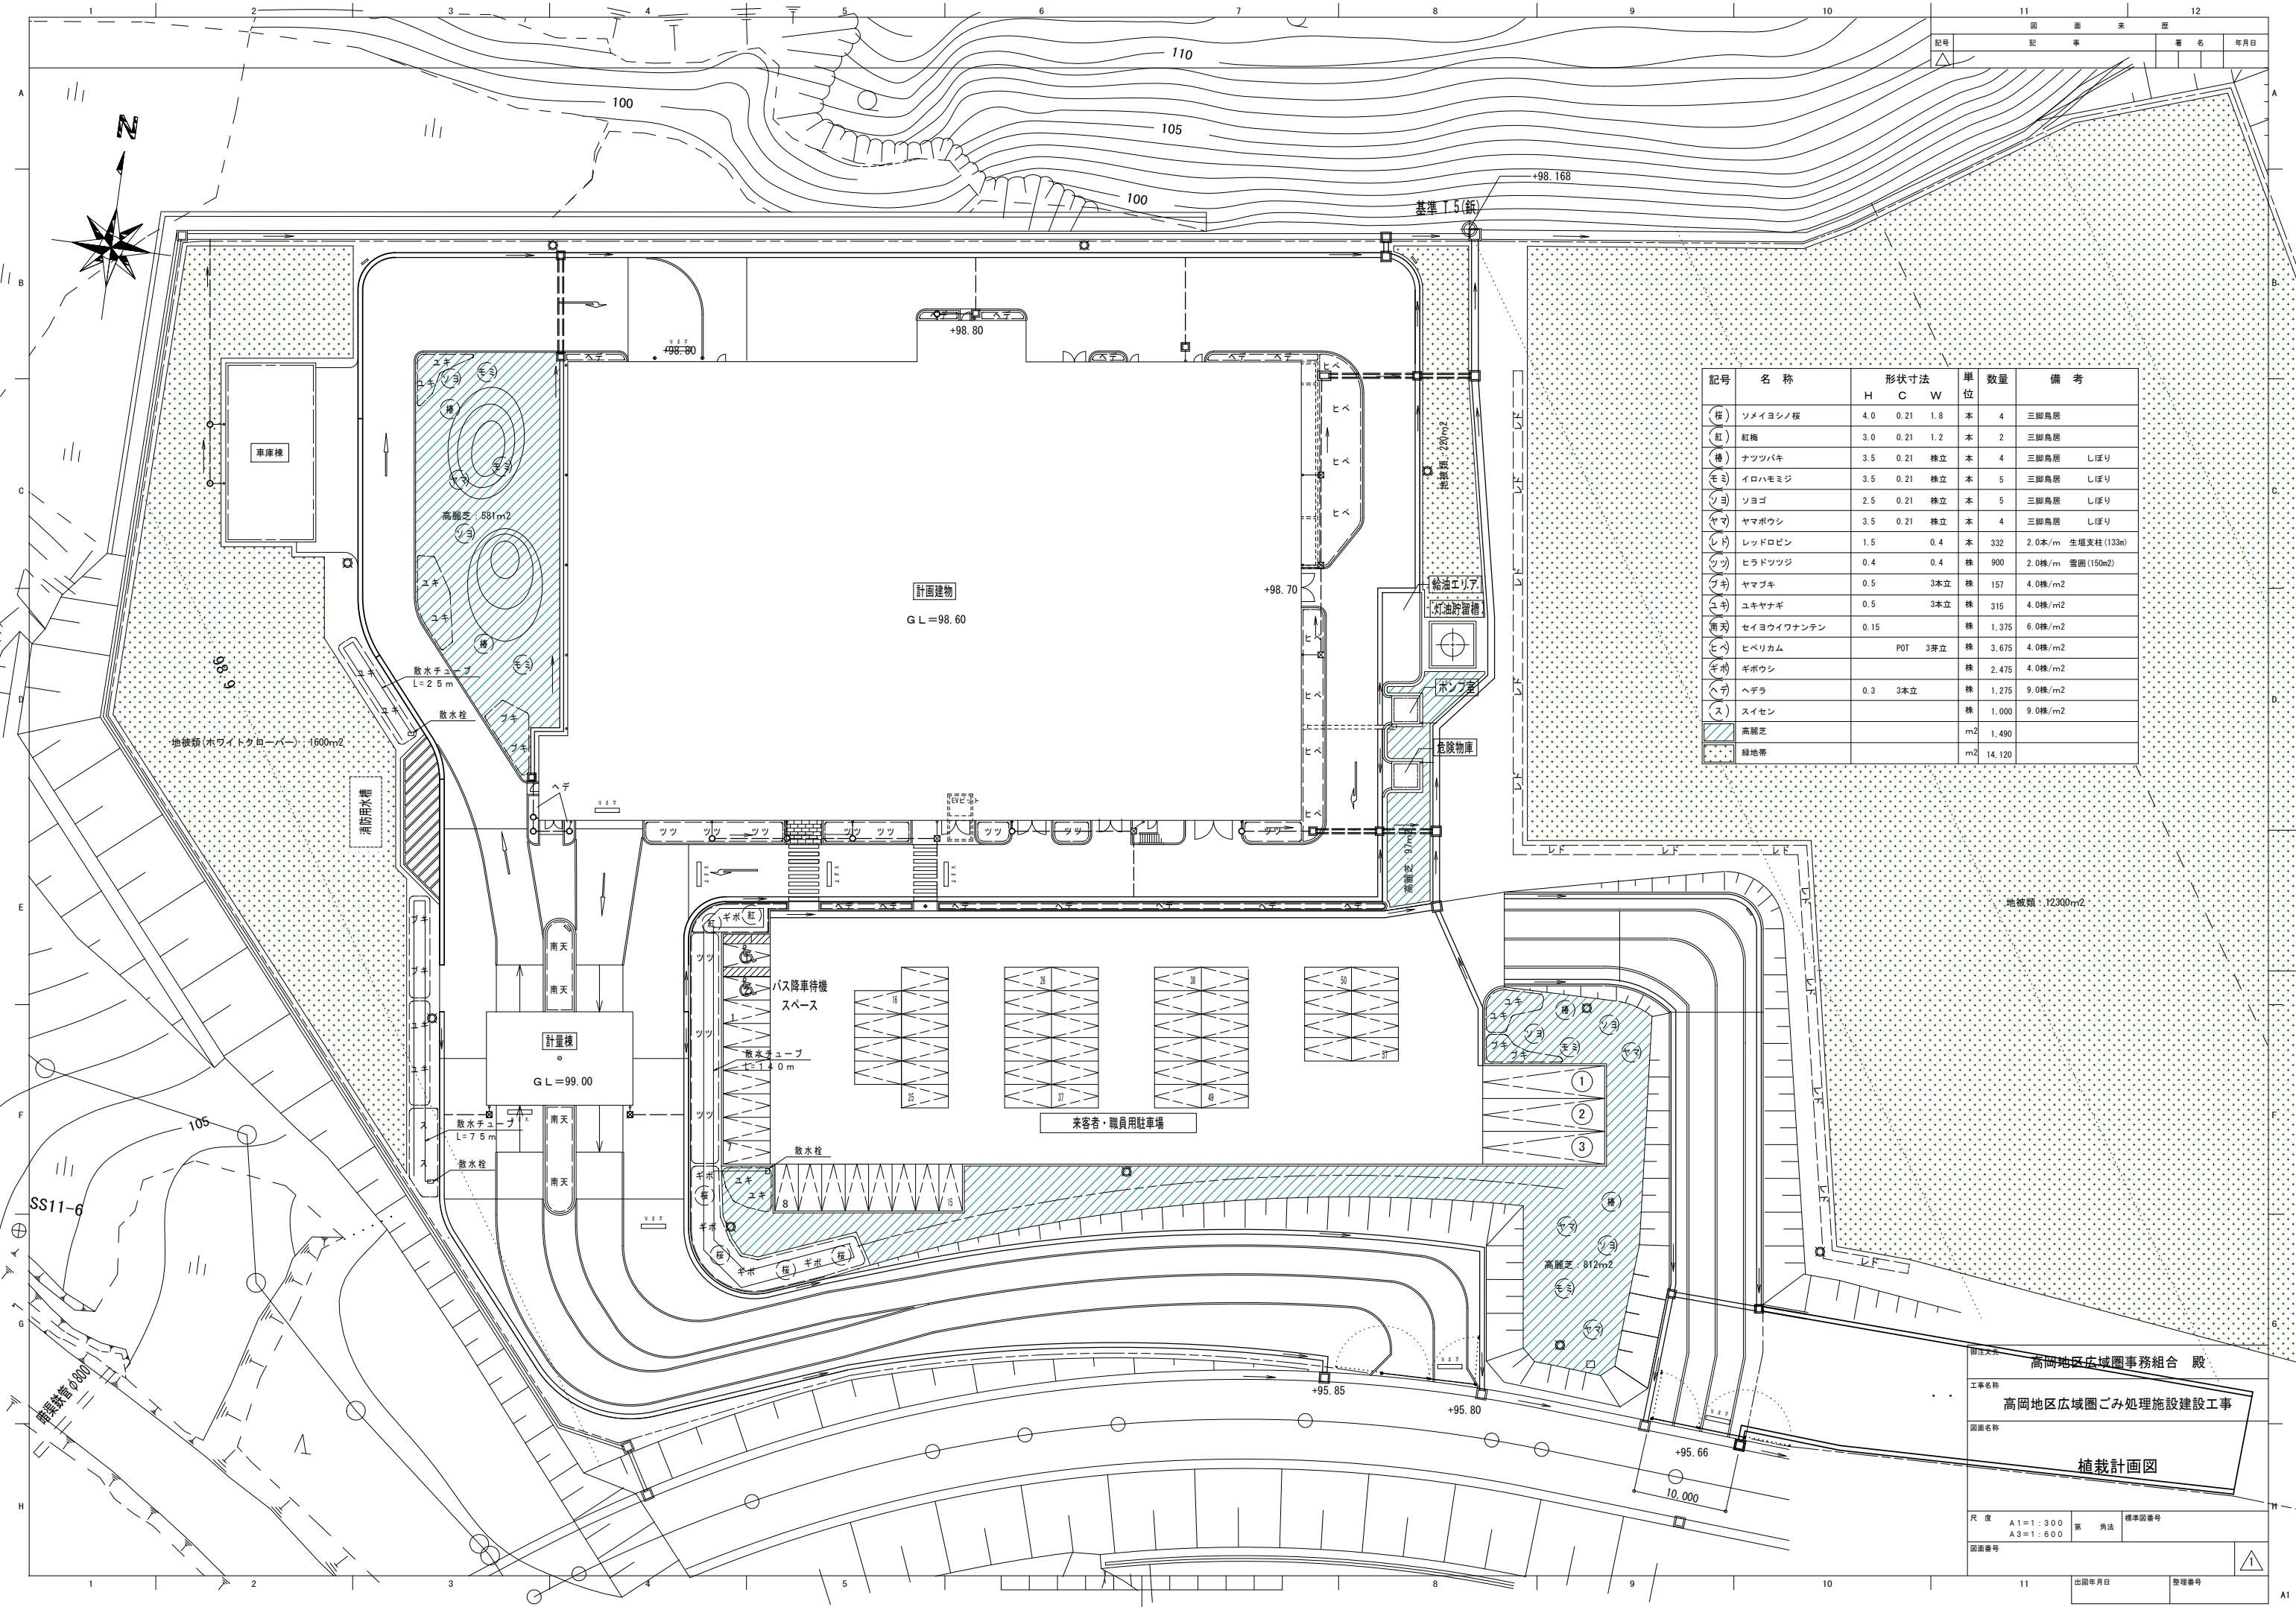

高岡地区広域圏事務組合 殿

工事名称
高岡地区広域圏ごみ処理施設建設工事

図面名称
植栽計画図

尺度
A1=1:300
A3=1:600

標準図番号
第 角法

図面番号

出図年月日

整理番号