


記号	記事	署名	年月日



記号	名称	形状寸法			単位	数量	備考	
		H	C	W				
(桜)	ソメイヨシノ桜	4.0	0.21	1.8	本	4	三脚鳥居	
(紅)	紅梅	3.0	0.21	1.2	本	2	三脚鳥居	
(椿)	ナツツバキ	3.5	0.21	株立	本	4	三脚鳥居 しばり	
(モミ)	イロハモミジ	3.5	0.21	株立	本	5	三脚鳥居 しばり	
(ソヨ)	ソヨゴ	2.5	0.21	株立	本	5	三脚鳥居 しばり	
(ヤマ)	ヤマボウシ	3.5	0.21	株立	本	4	三脚鳥居 しばり	
(レド)	レッドロビン	1.5	0.4	本	332	2.0本/m	生垣支柱(133m)	
(ツツ)	ヒラドツツジ	0.4	0.4	株	900	2.0株/m	帯圍(150m2)	
(フキ)	ヤマフキ	0.5	3本立	株	157	4.0株/m2		
(ユキ)	ユキヤナギ	0.5	3本立	株	315	4.0株/m2		
(雨天)	セイヨウワナンテン	0.15		株	1,375	6.0株/m2		
(ヒレ)	ヒベリカム		POT	3芽立	株	3,675	4.0株/m2	
(ギボ)	ギボウシ			株	2,475	4.0株/m2		
(ヘデ)	ヘデラ	0.3	3本立	株	1,275	9.0株/m2		
(ス)	スイセン			株	1,000	9.0株/m2		
(高麗芝)	高麗芝			m2	1,490			
(緑地帯)	緑地帯			m2	14,120			

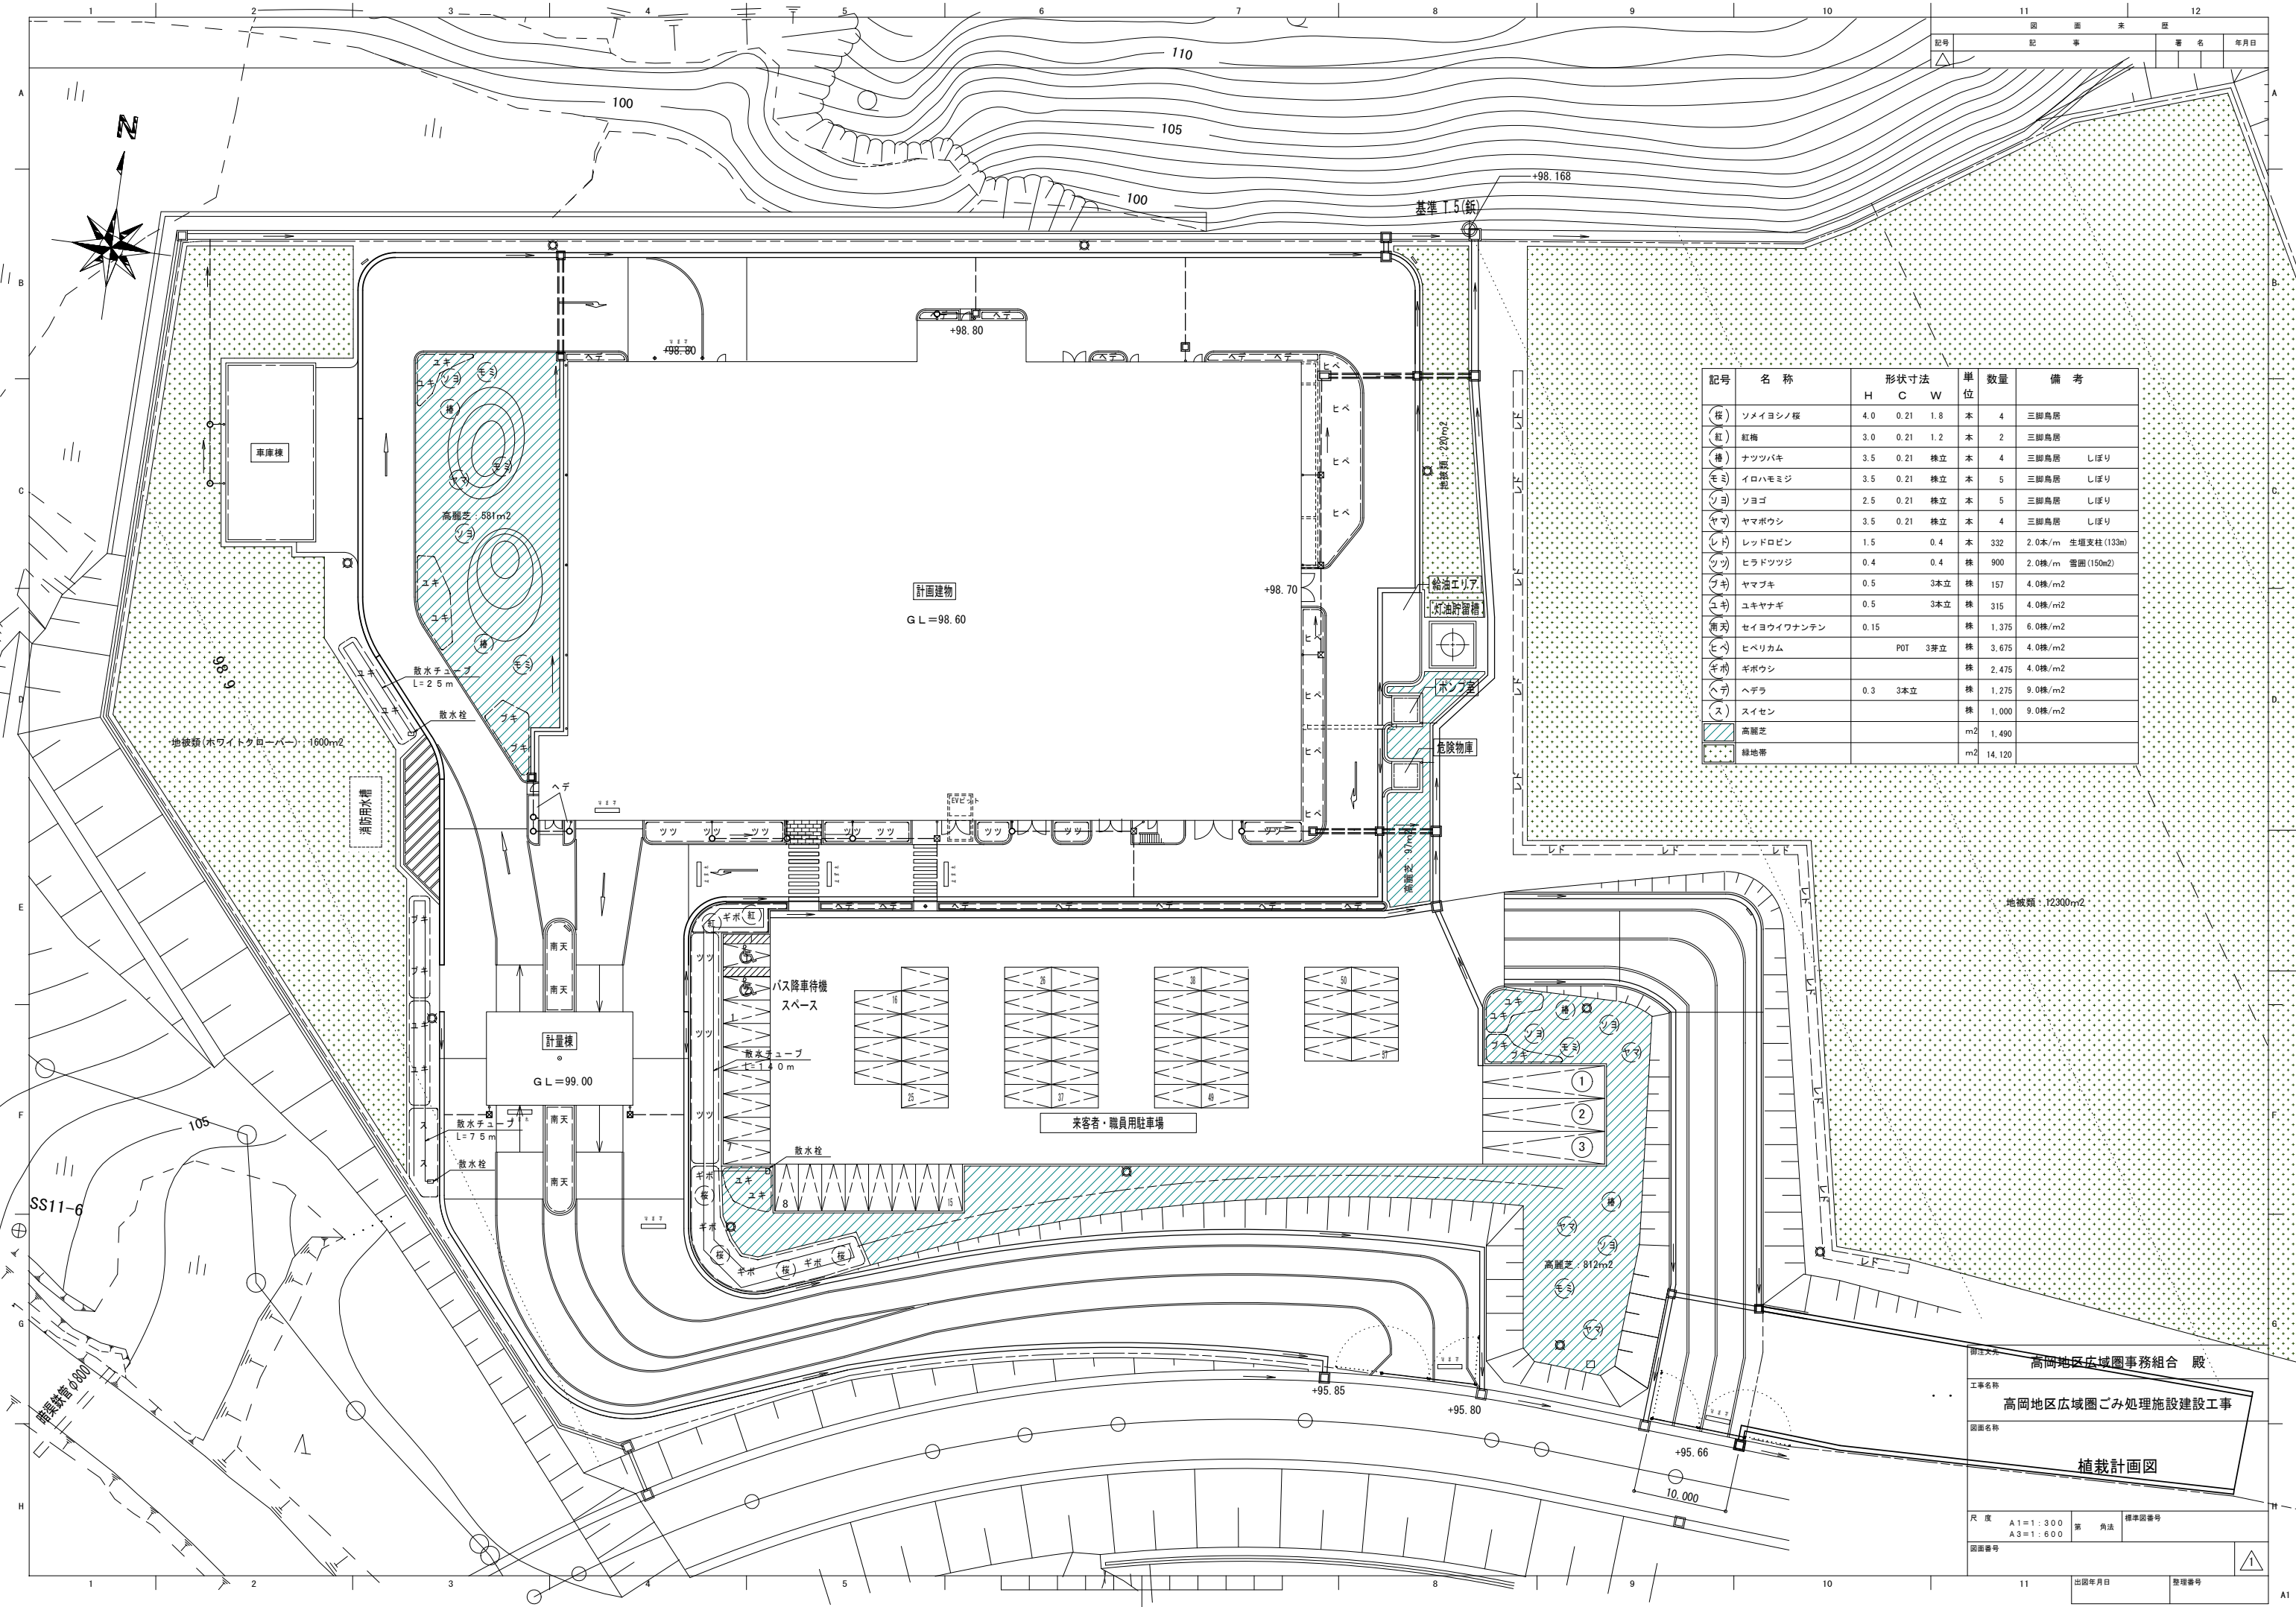

高岡地区広域圏事務組合 殿

工事名称
高岡地区広域圏ごみ処理施設建設工事

図面名称
植栽計画図

尺度
A1=1:300
A3=1:600

標準図番号
第 角法

図面番号

出図年月日

整理番号